



Landkreis Teltow-Fläming

Katasterbehörde

Am Nuthefließ 2


14943 Luckenwalde

# Auszug aus dem Liegenschaftskataster

Liegenschaftskarte 1:1000

Erstellt am 29.12.2015  
5-1280/15

Flurstück: 344, 345, 346, 347, 348, 349, 350, 351, Gemeinde: Blankenfelde-Mahlow  
Flur: 352, 353, 354, 355, 356, 357, 358 Kreis: Teltow-Fläming  
Gemarkung: 23 Mahlow

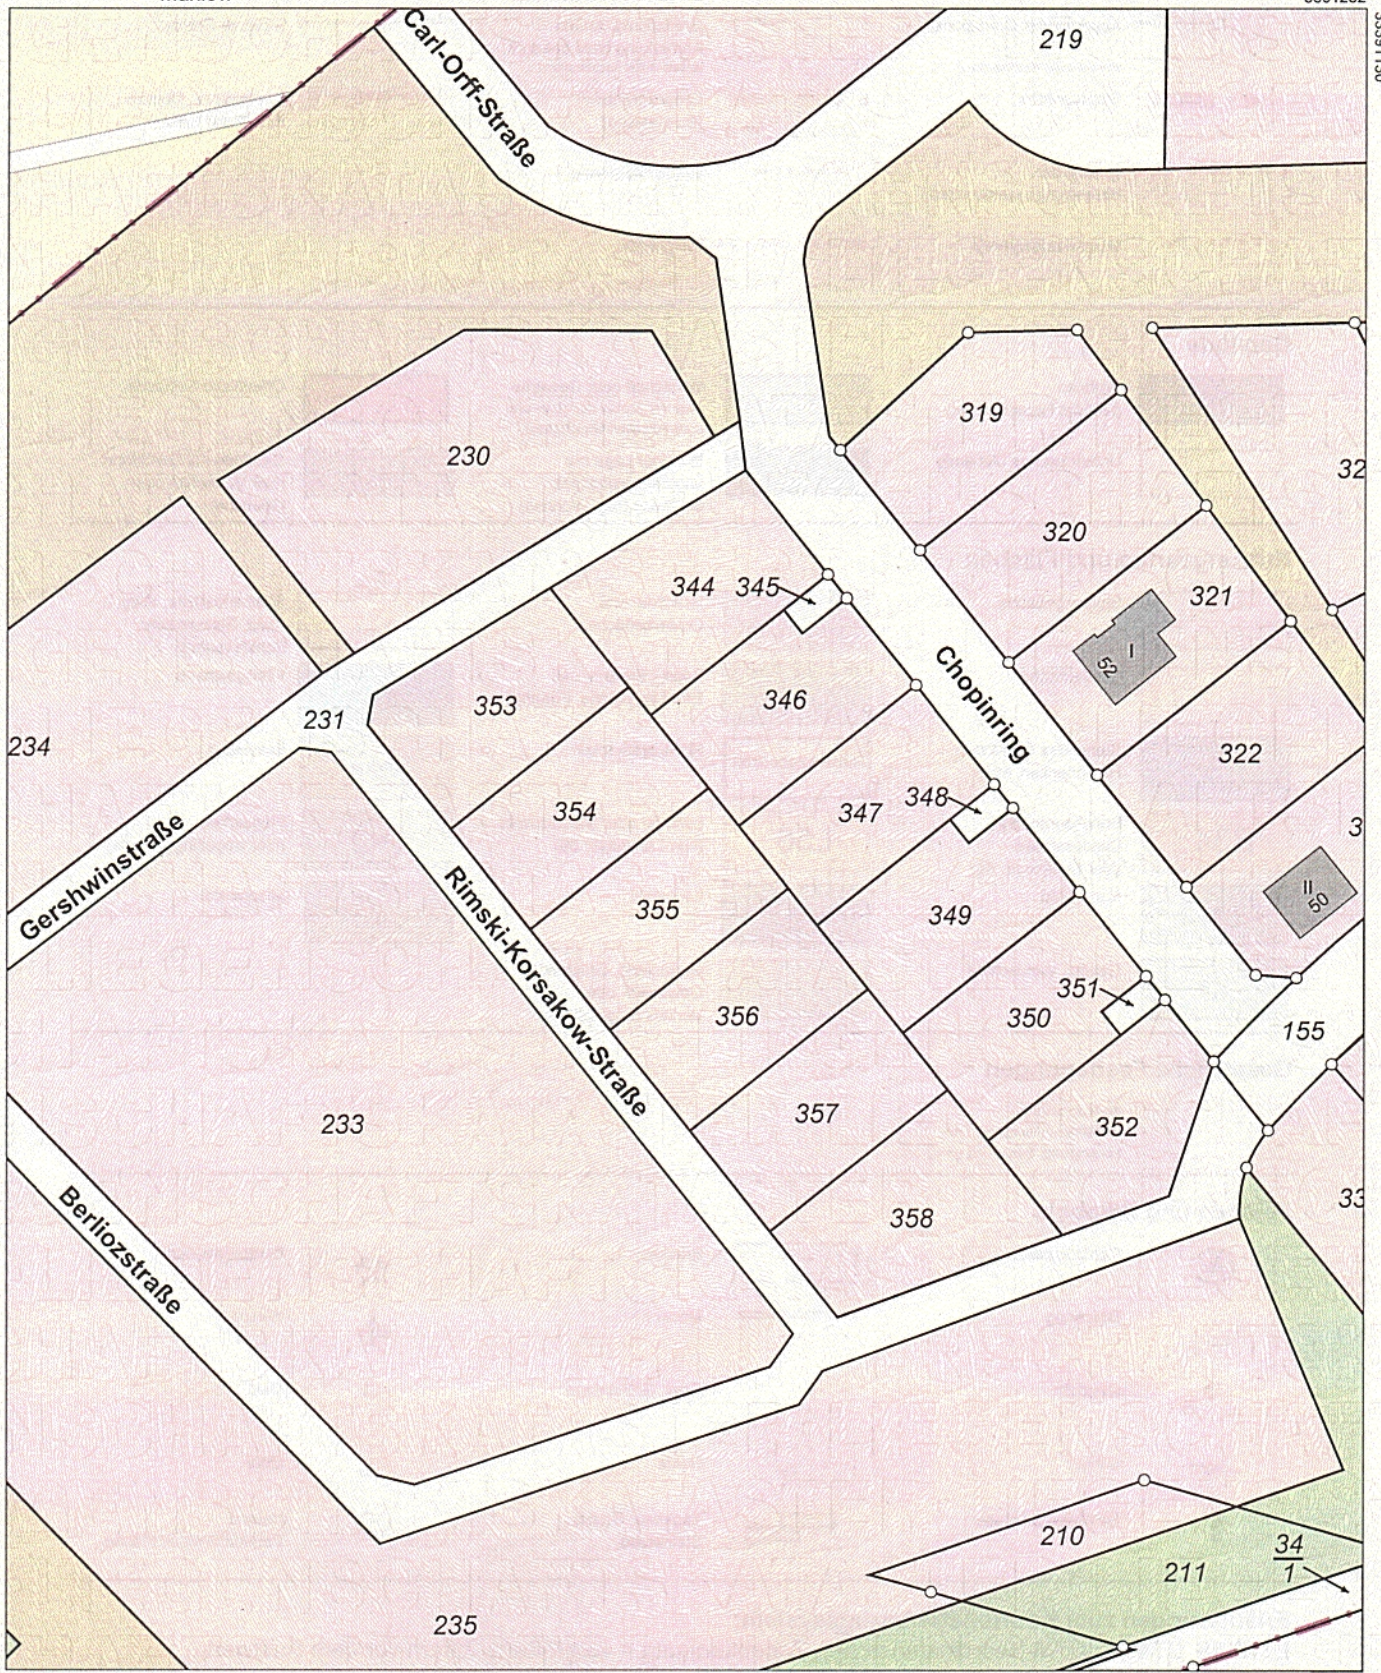

5801012 0 10 20 30 Meter Maßstab 1:1000

Dieser Auszug ist gesetzlich geschützt. Die Absicht zur Veröffentlichung oder Weitergabe an Dritte ist der bereitstellenden Stelle vorher anzuzeigen. Bei der Veröffentlichung oder Weitergabe ist auf das Land Brandenburg als Inhaber der Rechte an den Geobasisdaten hinzuweisen. Die Regelungen des Urhebergesetzes bleiben unberührt (Brandenburgisches Vermessungsgesetz (BbgVermG) vom 27. Mai 2009 (GVBl. I 209 S.166), geändert durch Artikel 2 des Gesetzes vom 13. April 2010 (GVBl. I 2010 Nr. 17)). Die dargestellten Karteninhalte wurden aus unterschiedlichen Datengrundlagen abgeleitet und gewährleisten nicht unbedingt die Lagegenauigkeit des angegebenen Maßstabes. Bereitgestellt durch: Katasterbehörde Teltow-Fläming, Am Nuthefließ 2, 14943 Luckenwalde.