Einfacher Lageplan
„Musikerviertel“ (Süd) Baufeld 15

Maßstab:	**1 : 500**	Gemarkung:	**Mahlow**
Lagesystem:	**ETRS89**	Flur:	**23**
Höhensystem:	**----------**	Flurstücke:	**224**
Bearbeiter:	**Frau Friedrich**	Stand:	**15.07.2016 (15140)**

GEOBÜRO
EXPERTEN für GRUND und BODEN
VERMESSUNG ♦ GEOINFORMATION
IMMOBILIENBEWERTUNG ♦ BAUGRUND

GEOBÜRO
Michael Peter
Vivaldistraße 5
D-15831 Blankenfelde-Mahlow

Tel.: +49 (0)3379 313629-0
Fax: +49 (0)3379 313629-20
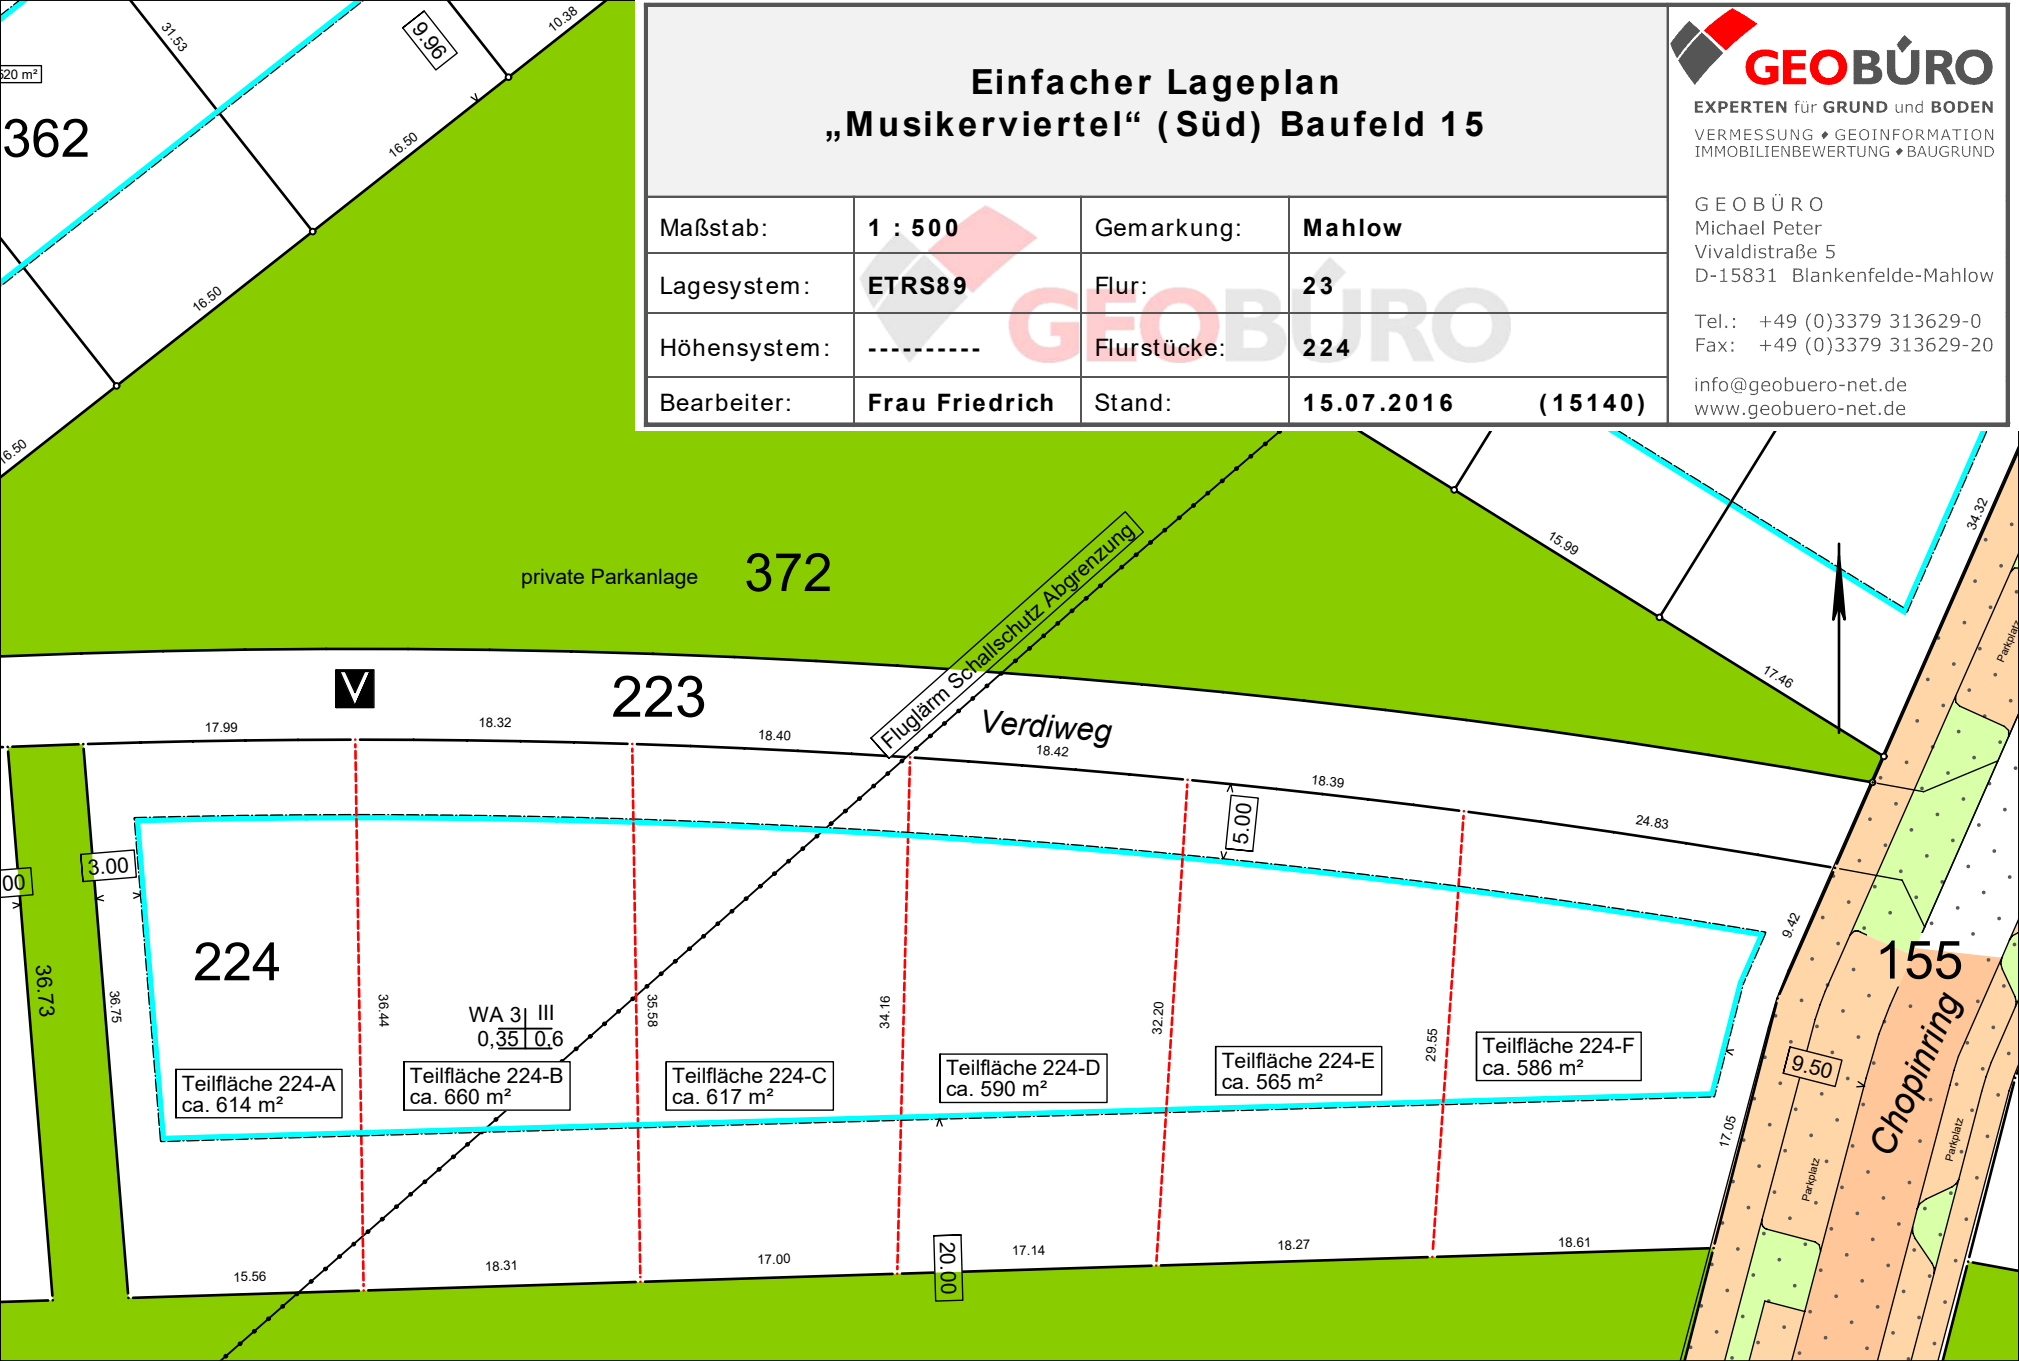
info@geobuero-net.de
www.geobuero-net.de